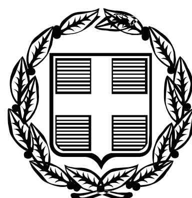


ΕΦΗΜΕΡΙΣ ΤΗΣ ΚΥΒΕΡΝΗΣΕΩΣ

ΤΗΣ ΕΛΛΗΝΙΚΗΣ ΔΗΜΟΚΡΑΤΙΑΣ

ΤΕΥΧΟΣ ΤΕΤΑΡΤΟ **Αρ. Φύλλου 90**

8 Μαρτίου 2007

ΑΠΟΦΑΣΕΙΣ

Αριθμ. 3780/107

Έγκριση καθορισμού οριογραμμής τμήματος ρέματος εφαπτόμενου της ιδιοκτησίας Ο.Ε.Κ. στον οικισμό Μυτιλήνης, του Δήμου Μυτιλήνης, Νήσου Λέσβου.

Ο ΓΕΝΙΚΟΣ ΓΡΑΜΜΑΤΕΑΣ
ΠΕΡΙΦΕΡΕΙΑΣ ΒΟΡΕΙΟΥ ΑΙΓΑΙΟΥ

Έχοντας υπόψη:

1. Το ν. 3200/1955 περί διοικητικής αποκέντρωσης, όπως τροποποιήθηκε και συμπληρώθηκε μεταγενέστερα.

2. Τις διατάξεις του π.δ. 39/1983 περί μεταβιβάσεως αρμοδιοτήτων του Υπουργού Δημ. Έργων στις Περιφερειακές Υπηρεσίες.

3. Τις διατάξεις του άρθρου 66 του ν. 1622/1986 «περί Τοπικής Αυτοδιοίκησης, Περιφερειακής Ανάπτυξης και δημοκρατικού προγραμματισμού» η παρ. 3 του άρθρου αυτού όπως αντικαταστάθηκαν με τις διατάξεις της παρ. 5 του άρθρου 33 του ν. 1832/1989.

4. Τις διατάξεις του ν. 2503/1997 «Διοίκηση, οργάνωση , στελέχωση της Περιφέρειας, ρύθμιση θεμάτων για την Τοπική Αυτοδιοίκηση και άλλες διατάξεις».

5. Την υπ' αριθμ. 33/1998 εγκύκλιο του Υ.ΠΕ.ΧΩ.Δ.Ε. «Αστυνόμευση ρεμάτων και συντήρηση αντιπλ/κών έργων».

6. Το αρ. 5 του ν. 3010/2002 «Εναρμόνιση του ν. 1650/1988 με τις οδηγίες 97/11 Ε.Ε και 96/61 Ε.Ε διαδικασία οριοθέτησης και ρυθμίσεις θεμάτων για τα υδατορέματα και άλλες διατάξεις».

7. Τη θετική γνωμοδότηση του Δημοτικού Συμβουλίου Μυτιλήνης σχετικά, με την οριοθέτηση τμήματος του ρέματος που αναφέρεται στο θέμα.

8. Το υπ' αριθμ. ΤΔ630/14.2.2007 έγγραφο της ΔΤΥΝΑ Λέσβου που μας απέστειλε τα εγκεκριμένα τοπογραφικά διαγράμματα της οροθέτησης του ρέματος εφαπτόμενου της ιδιοκτησίας Ο.Ε.Κ. στον οικισμό Μυτιλήνης, του Δήμου Μυτιλήνης, Νήσου Λέσβου.

9. Την Υδραυλική - Υδρολογική Μελέτη και Προμελέτη περιβαλλοντικών Επιπτώσεων που υποβλήθηκαν με το παραπάνω έγγραφο της ΔΤΥΝΑ Λέσβου και περιελάμβαναν το ρέμα του θέματος.


10. Την από 1.3.2006 έκθεση οριοθέτησης του Τμήματος Εγγ/κών - Υδρ/κών Έργων και Έργων Περιβάλλοντος της Δ.Τ.Υ.Ν.Α. Λέσβου, αποφασίζουμε:

Εγκρίνουμε τον καθορισμό της οριογραμμής τμήματος εφαπτόμενου της ιδιοκτησίας Ο.Ε.Κ. στον οικισμό Μυτιλήνης, του Δήμου Μυτιλήνης, Νήσου Λέσβου, σύμφωνα με τα στοιχεία της Υδρολογικής μελέτης που συντάχθηκε στην παραπάνω περιοχή του Δήμου Μυτιλήνης και σύμφωνα με το από Δεκέμβριο 2006 τοπογραφικό διάγραμμα των Γ. Κούλα και Συνεργάτες Σύμβουλοι Μηχανικοί Ε.Ε. όπως αυτή ελέγχθηκε και θεωρήθηκε από την Δ.Τ.Υ.Ν.Α. Λέσβου.


Η απόφαση αυτή να δημοσιευθεί στην Εφημερίδα της Κυβερνήσεως.


Μυτιλήνη, 21 Φεβρουαρίου 2007

Ο Γενικός Γραμματέας Περιφέρειας κ.α.α.
Ο Γενικός Διευθυντής
ΓΕΩΡΓΙΟΣ ΒΑΘΡΑΚΟΥΛΗΣ

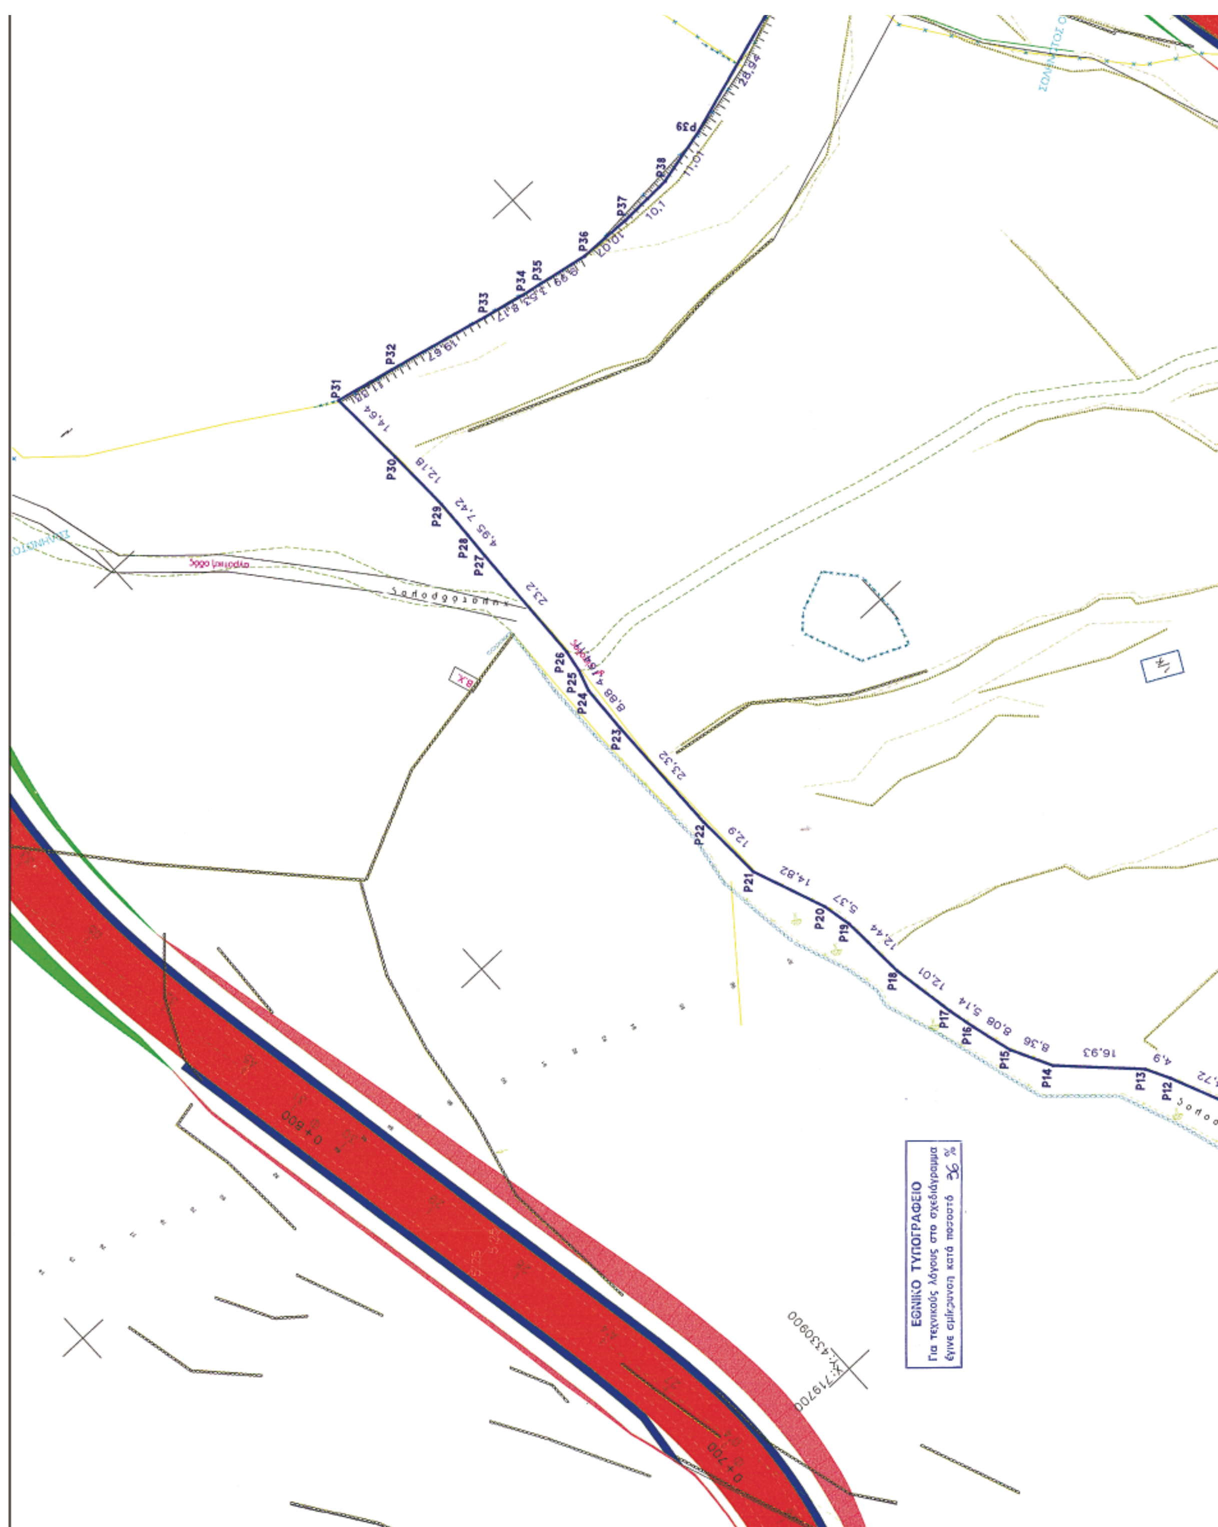

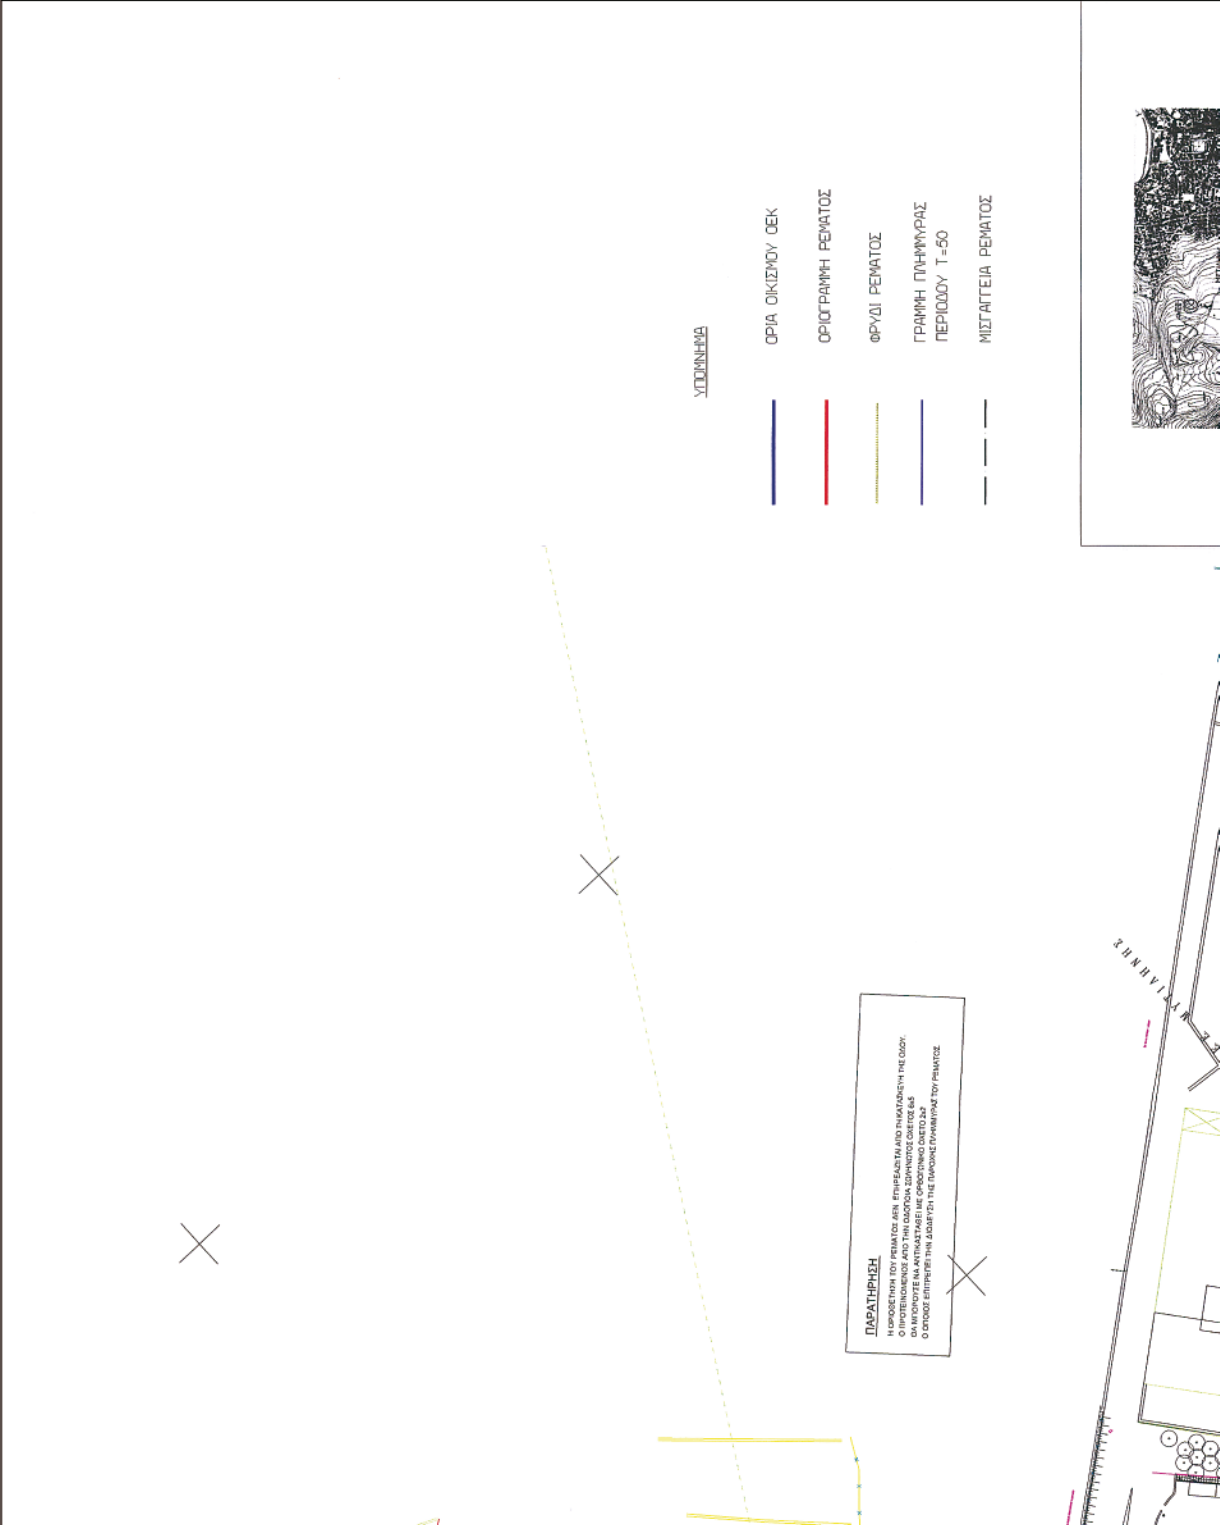


ΥΠΟΜΝΗΜΑ
ΟΡΙΑ ΟΙΚΙΣΜΟΥ ΟΕΚ
ΟΡΙΟΓΡΑΜΜΗ ΡΕΜΑΤΟΣ
ΦΡΥΔΙ ΡΕΜΑΤΟΣ
ΓΡΑΜΜΗ ΠΛΗΜΜΥΡΑΣ ΠΕΡΙΟΔΟΥ Τ=50
ΜΙΣΓΑΓΓΕΙΑ ΡΕΜΑΤΟΣ
ΠΑΡΑΤΗΡΗΣΗ
Η ΟΡΙΟΘΕΤΗΣΗ ΤΟΥ ΡΕΜΑΤΟΣ ΔΕΝ ΕΠΗΡΕΑΖΕΤΑΙ ΑΠΟ ΤΗ ΚΑΤΑΣΚΕΥΗ ΤΗΣ ΟΔΟΥ.
Ο ΠΡΟΤΕΙΝΟΜΕΝΟΣ ΑΠΟ ΤΗΝ ΟΔΟΠΟΙΙΑ ΣΩΛΗΝΩΤΟΣ ΟΧΕΤΟΣ 6x5
ΘΑ ΜΠΟΡΟΥΣΕ ΝΑ ΑΝΤΙΚΑΣΤΑΘΕΙ ΜΕ ΟΡΘΟΓΩΝΙΚΟ ΟΧΕΤΟ 2x2
Ο ΟΠΟΙΟΣ ΕΠΙΤΡΕΠΕΙ ΤΗΝ ΔΙΟΔΕΥΣΗ ΤΗΣ ΠΑΡΟΧΗΣ ΠΛΗΜΜΥΡΑΣ ΤΟΥ ΡΕΜΑΤΟΣ.

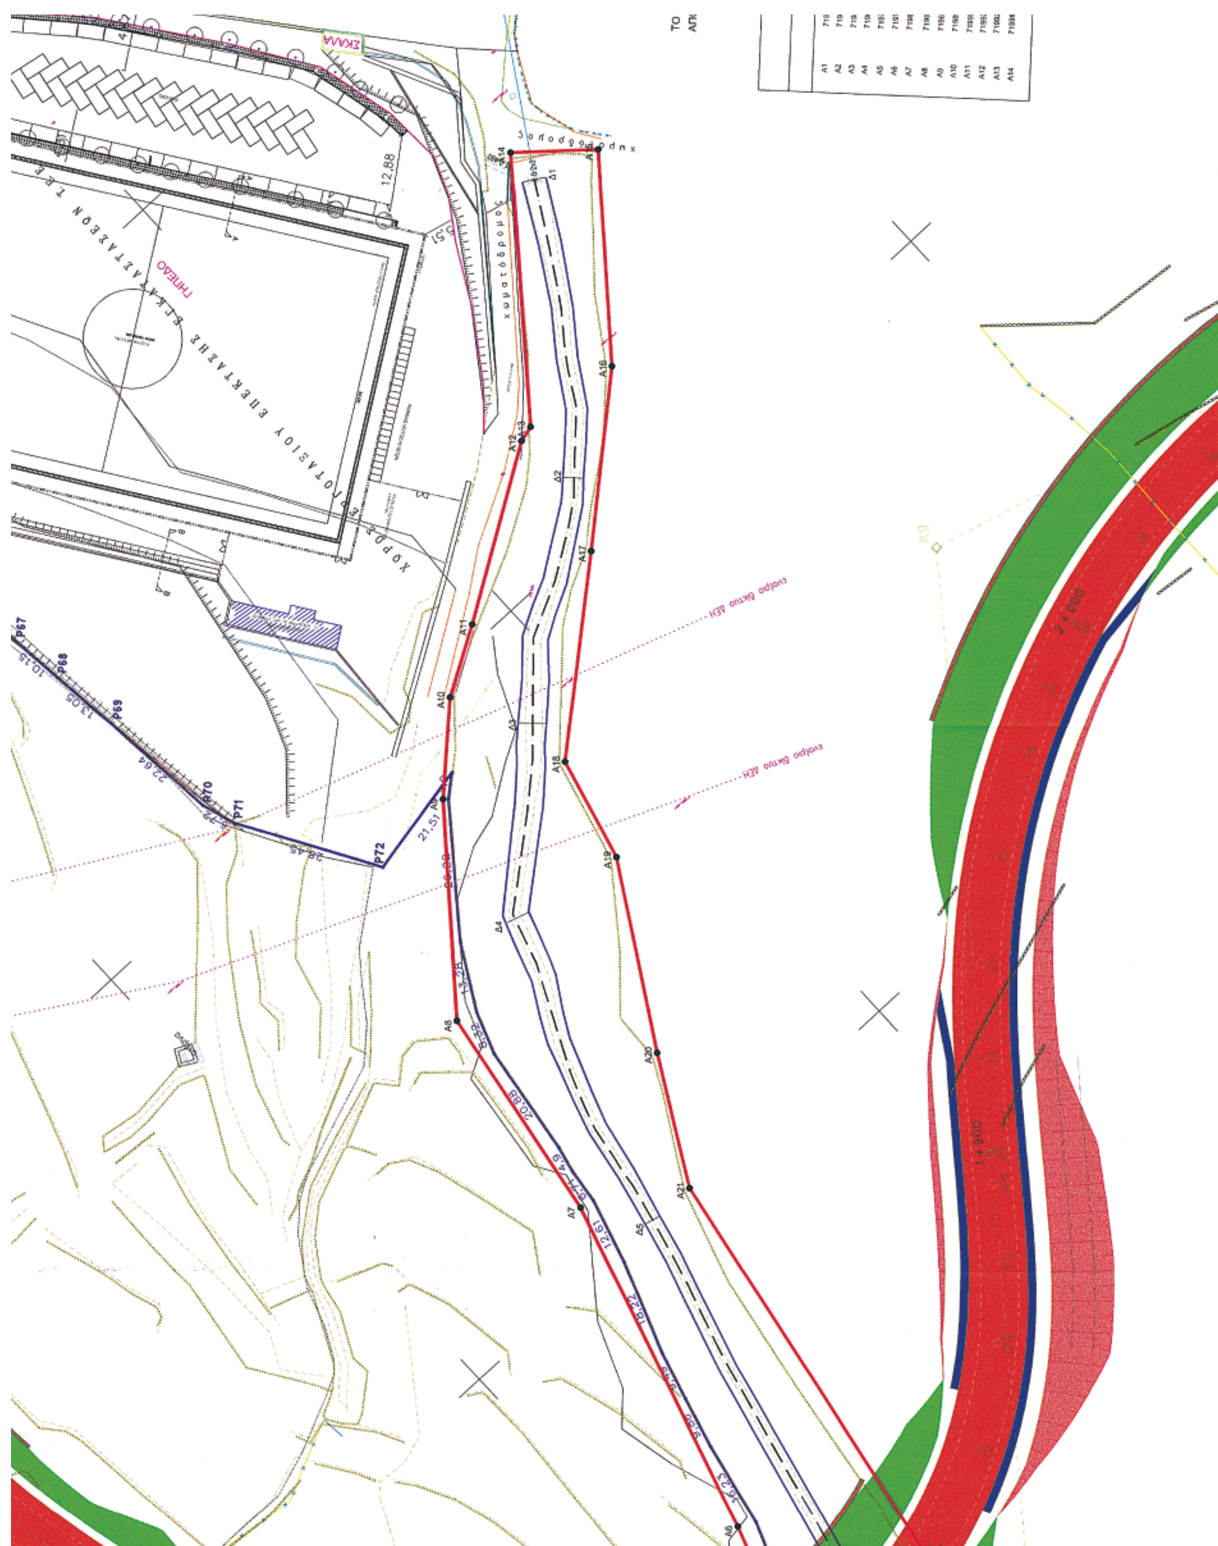




ΠΑΡΑΤΗΡΗΣΗ

ΤΟ ΠΑΡΟΝ ΑΠΟΤΕΛΕΙ ΑΝΑΠΟΣΠΑΣΤΟ ΤΜΗΜΑ ΤΗΣ
ΑΠΟ 1/3/2006 ΕΚΘΕΣΗΣ ΟΡΙΟΘΕΤΗΣΗΣ ΤΟΥ ΥΠΟΨΗ ΡΕΜΑΤΟΣ

ΣΤΟΙΧΕΙΑ ΚΟΡΥΦΩΝ ΠΟΛΥΓΩΝΙΚΗΣ ΟΡΙΑΓΡΑΜΜΗΣ ΡΕΜΑΤΟΣ

	X	Y		X	Y
	719628.98	4330594.63	Α15	719951.52	4330430.79
	719650.22	4330603.91	Α16	719920.48	4330455.93
	719662.62	4330605.85	Α17	719898.07	4330481.74
	719675.16	4330604.96	Α18	719872.74	4330511.59
	719709.14	4330596.59	Α19	719853.47	4330516.49
	719747.92	4330583.39	Α20	719822.08	4330535.19
	719810.74	4330564.83	Α21	719799.79	4330547.68
	719851.28	4330558.35	Α22	719668.00	4330570.62
	719882.86	4330532.76	Α23	719636.64	4330577.30
	719895.87	4330519.04			
	719902.96	4330506.96			
	719921.62	4330477.46			
	719922.39	4330474.48			
	719981.94	4330443.03			

X: 720000 Y: 4330300

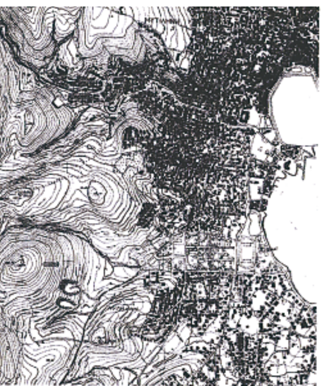

ΕΛΛΗΝΙΚΗ ΔΗΜΟΚΡΑΤΙΑ
ΥΠΟΥΡΓΕΙΟ ΕΡΓΑΣΙΑΣ & ΚΟΙΝΩΝΙΚΩΝ ΑΣΦΑΛΙΣΕΩΝ
ΟΡΓΑΝΙΣΜΟΣ ΕΡΓΑΤΙΚΗΣ ΚΑΤΟΙΚΙΑΣ
ΔΙΕΥΘΥΝΣΗ ΜΕΛΕΤΩΝ ΕΡΓΩΝ

ΠΡΟΜΕΛΕΤΗ ΠΕΡΙΒΑΛΛΟΝΤΙΚΩΝ ΕΠΙΠΤΩΣΕΩΝ
ΜΕΛΕΤΗ ΓΕΩΛΟΓΙΚΗΣ ΚΑΤΑΛΛΗΛΟΤΗΤΑΣ
ΜΕΛΕΤΗ ΚΥΚΛΟΦΟΡΙΑΚΟΥ ΚΟΜΒΟΥ ΔΙΕΛΕΥΣΗΣ & ΕΙΣΟΔΟΥ
ΜΕΛΕΤΗ ΠΕΡΙΒΑΛΛΟΝΤΙΚΩΝ ΕΠΙΠΤΩΣΕΩΝ
ΚΑΙ ΣΥΜΠΛΗΡΩΜΑΤΙΚΗ ΤΟΠΟΓΡΑΦΗΣΗ
ΣΤΟΝ ΟΙΚΙΣΜΟ ΜΕ ΤΗΝ ΕΠΩΝΥΜΙΑ "ΜΥΤΙΛΗΝΗ"

ΘΕΜΑ ΣΧΕΔΙΟΥ	ΟΡΙΟΘΕΤΗΣΗ ΡΕΜΑΤΟΣ			ΑΡΙΘΜΟΣ ΣΧΕΔΙΟΥ
	ΟΡΙΖΟΝΤΙΟΓΡΑΦΙΑ			2
ΧΡΟΝΟΣ ΣΥΝΤΑΞΗΣ	ΔΕΚ 2006	ΚΛΙΜΑΚΑ ΣΧΕΔΙΟΥ	1:500	

			ΗΜΕΡΟΜΗΝΙΑ	ΥΠΟΓΡΑΦΗ
ΑΝΑΔΟΧΟΙ		Γ. ΚΟΥΛΑΣ & ΣΥΝΕΡΓΑΤΕΣ Σύμβουλοι μηχανικοί Ε.Ε. ΓΕΡΑΣΙΜΟΣ ΓΙΑΝΝΑΤΟΣ – γεωλόγος ΦΙΛΙΠΠΟΣ ΚΑΤΡΑΚΗΣ – τοπογράφος μηχανικός		
ΣΥΝΤΑΞΗ		Γ.ΚΟΥΛΑΣ & ΣΥΝΕΡΓΑΤΕΣ ΣΥΜΒΟΥΛΟΙ ΜΗΧΑΝΙΚΟΙ Ε.Ε.	21-12-06	Γ. ΚΟΥΛΑΣ & ΣΥΝΕΡΓΑΤΕΣ Σύμβουλοι Μηχανικοί Ε.Ε.
Ο.Ε.Κ.	ΕΛΕΓΧΘΗΚΕ	ΑΘΑΝΑΣΙΟΣ ΜΑΣΤΡΑΝΤΩΝΑΚΗΣ ΜΗΧΑΝΙΚΟΣ ΛΕΣΒΟΥ		
	ΘΕΩΡΗΘΗΚΕ	ΑΦΡΟΔΙΤΗ ΚΟΥΤΟΓΕΝΗ ΠΟΛΙΤΙΚΟΣ ΜΗΧΑΝΙΚΟΣ		
	ΕΓΚΡΙΘΗΚΕ	Ο ΔΙΕΥΘΥΝΤΗΣ ΜΕΛΕΤΩΝ ΕΡΓΩΝ		

ΕΘΝΙΚΟ ΤΥΠΟΓΡΑΦΕΙΟ

ΕΦΗΜΕΡΙΔΑ ΤΗΣ ΚΥΒΕΡΝΗΣΕΩΣ

ΠΕΡΙΦΕΡΕΙΑΚΑ ΓΡΑΦΕΙΑ ΠΩΛΗΣΗΣ Φ.Ε.Κ.

ΘΕΣΣΑΛΟΝΙΚΗ - Βασ. Όλγας 227 **23104 23956**
ΠΕΙΡΑΙΑΣ - Ευριπίδου 63 **210 4135228**
ΠΑΤΡΑ - Κορίνθου 327 **2610 638109**
ΙΩΑΝΝΙΝΑ - Διοικητήριο **26510 87215**
ΚΟΜΟΤΗΝΗ - Δημοκρατίας 1 **25310 22858**
ΛΑΡΙΣΑ - Διοικητήριο **2410 597449**
ΚΕΡΚΥΡΑ - Σαμαρά 13 **26610 89122**
ΗΡΑΚΛΕΙΟ - Πεδιάδος 2 **2810 300781**
ΜΥΤΙΛΗΝΗ - Πλ. Κωνσταντινουπόλεως 1 **22510 46654**

ΤΙΜΗ ΠΩΛΗΣΗΣ ΦΥΛΛΩΝ ΕΦΗΜΕΡΙΔΟΣ ΤΗΣ ΚΥΒΕΡΝΗΣΕΩΣ

Σε έντυπη μορφή

- Για τα Φ.Ε.Κ. από 1 μέχρι 16 σελίδες σε 1 €, προσαυξανόμενη κατά 0,20 € για κάθε επιπλέον οκτασέλιδο ή μέρος αυτού.
- Για τα φωτοαντίγραφα Φ.Ε.Κ. σε 0,15 € ανά σελίδα.

Σε μορφή DVD/CD

Τεύχος	Ετήσια έκδοση	Τριμηνιαία έκδοση	Μηνιαία έκδοση
Α΄	150 €	40 €	15 €
Β΄	300 €	80 €	30 €
Γ΄	50 €	-	-
Υ.Ο.Δ.Δ.	50 €	-	-
Δ΄	110 €	30 €	-

Τεύχος	Ετήσια έκδοση	Τριμηνιαία έκδοση	Μηνιαία έκδοση
Α.Α.Π.	110 €	30 €	-
Ε.Β.Ι.	100 €	-	-
Α.Ε.Δ.	5 €	-	-
Δ.Δ.Σ.	200 €	-	20 €
Α.Ε. - Ε.Π.Ε. και **Γ.Ε.ΜΗ.**	-	-	100 €

- Η τιμή πώλησης μεμονωμένων Φ.Ε.Κ. σε μορφή cd-rom από εκείνα που διατίθενται σε ψηφιακή μορφή και μέχρι 100 σελίδες, σε 5 € προσαυξανόμενη κατά 1 € ανά 50 σελίδες.
- Η τιμή πώλησης σε μορφή cd-rom/dvd, δημοσιευμάτων μιας εταιρείας στο τεύχος Α.Ε.-Ε.Π.Ε. και Γ.Ε.ΜΗ. σε 5 € ανά έτος.

ΠΑΡΑΓΓΕΛΙΑ ΚΑΙ ΑΠΟΣΤΟΛΗ Φ.Ε.Κ.: Τηλεφωνικά: 210 4071010 - fax: 210 4071010 - internet: http://www.et.gr

ΕΤΗΣΙΕΣ ΣΥΝΔΡΟΜΕΣ Φ.Ε.Κ.

Τεύχος	Έντυπη μορφή	Ψηφιακή Μορφή
Α΄	225 €	190 €
Β΄	320 €	225 €
Γ΄	65 €	Δωρεάν
Υ.Ο.Δ.Δ.	65 €	Δωρεάν
Δ΄	160 €	80 €
Α.Α.Π.	160 €	80 €
Ε.Β.Ι.	65 €	33 €

Τεύχος	Έντυπη μορφή	Ψηφιακή Μορφή
Α.Ε.Δ.	10 €	Δωρεάν
Α.Ε. - Ε.Π.Ε. και **Γ.Ε.ΜΗ.**	2.250 €	645 €
Δ.Δ.Σ.	225 €	95 €
Α.Σ.Ε.Π.	70€	Δωρεάν
Ο.Π.Κ.	-	Δωρεάν
Α΄+ Β΄+ Δ΄ + Α.Α.Π.	-	450 €

- Το τεύχος Α.Σ.Ε.Π. (έντυπη μορφή) θα αποστέλλεται σε συνδρομητές ταχυδρομικά, με την επιβάρυνση των 70 €, ποσό το οποίο αφορά τα ταχυδρομικά έξοδα.
- Για την παροχή πρόσβασης μέσω διαδικτύου σε Φ.Ε.Κ. προηγουμένων ετών και συγκεκριμένα στα τεύχη: **α)** Α, Β, Δ, Α.Α.Π., Ε.Β.Ι. και Δ.Δ.Σ., η τιμή προσαυξάνεται, πέραν του ποσού της ετήσιας συνδρομής του 2007, κατά 40 € ανά έτος και ανά τεύχος και **β)** για το τεύχος Α.Ε.-Ε.Π.Ε. & Γ.Ε.ΜΗ., κατά 60 € ανά έτος παλαιότητας.

* Η καταβολή γίνεται σε όλες τις Δημόσιες Οικονομικές Υπηρεσίες (Δ.Ο.Υ.). Το πρωτότυπο διπλότυπο (έγγραφο αριθμ. πρωτ. 9067/28.2.2005 2η Υπηρεσία Επιτρόπου Ελεγκτικού Συνεδρίου) με φροντίδα των ενδιαφερομένων, πρέπει να αποστέλλεται ή να κατατίθεται στο Εθνικό Τυπογραφείο (Καποδιστρίου 34, Τ.Κ. 104 32 Αθήνα).

* Σημειώνεται ότι φωτοαντίγραφα διπλοτύπων, ταχυδρομικές Επιταγές για την εξόφληση της συνδρομής, δεν γίνονται δεκτά και θα επιστρέφονται.

* Οι οργανισμοί τοπικής αυτοδιοίκησης, τα νομικά πρόσωπα δημοσίου δικαίου, τα μέλη της Ένωσης Ιδιοκτητών Ημερησίου Τύπου Αθηνών και Επαρχίας, οι τηλεοπτικοί και ραδιοφωνικοί σταθμοί, η Ε.Σ.Η.Ε.Α., τα τριτοβάθμια συνδικαλιστικά Όργανα και οι τριτοβάθμιες επαγγελματικές ενώσεις δικαιούνται έκπτωσης πενήντα τοις εκατό (50%) επί της ετήσιας συνδρομής (τρέχον έτος + παλαιότητα).

* Το ποσό υπέρ Τ.Α.Π.Ε.Τ. [5% επί του ποσού συνδρομής (τρέχον έτος + παλαιότητα)], καταβάλλεται ολόκληρο (Κ.Α.Ε. 3512) και υπολογίζεται πριν την έκπτωση.

* Στην Ταχυδρομική συνδρομή του τεύχους Α.Σ.Ε.Π. δεν γίνεται έκπτωση.

Πληροφορίες για δημοσιεύματα που καταχωρούνται στα Φ.Ε.Κ. στο τηλ.: 210 5279000.
Φωτοαντίγραφα παλαιών Φ.Ε.Κ.: Μάρνη 8 τηλ.: 210 8220885, 210 8222924, 210 5279050.
Οι πολίτες έχουν τη δυνατότητα ελεύθερης ανάγνωσης των δημοσιευμάτων που καταχωρούνται σε όλα τα τεύχη της Εφημερίδας της Κυβερνήσεως πλην εκείνων που καταχωρούνται στο τεύχος Α.Ε.-Ε.Π.Ε και Γ.Ε.ΜΗ., από την ιστοσελίδα του Εθνικού Τυπογραφείου (www.et.gr).

Οι υπηρεσίες εξυπηρέτησης πολιτών λειτουργούν καθημερινά από 08:00 μέχρι 13:00



ΑΠΟ ΤΟ ΕΘΝΙΚΟ ΤΥΠΟΓΡΑΦΕΙΟ
ΚΑΠΟΔΙΣΤΡΙΟΥ 34 * ΑΘΗΝΑ 104 32 * ΤΗΛ. 210 52 79 000 * FAX 210 52 21 004
ΗΛΕΚΤΡΟΝΙΚΗ ΔΙΕΥΘΥΝΣΗ: http://www.et.gr – e-mail: webmaster@et.gr